




APRESENTA 3D DO PROJETO  
sem escala

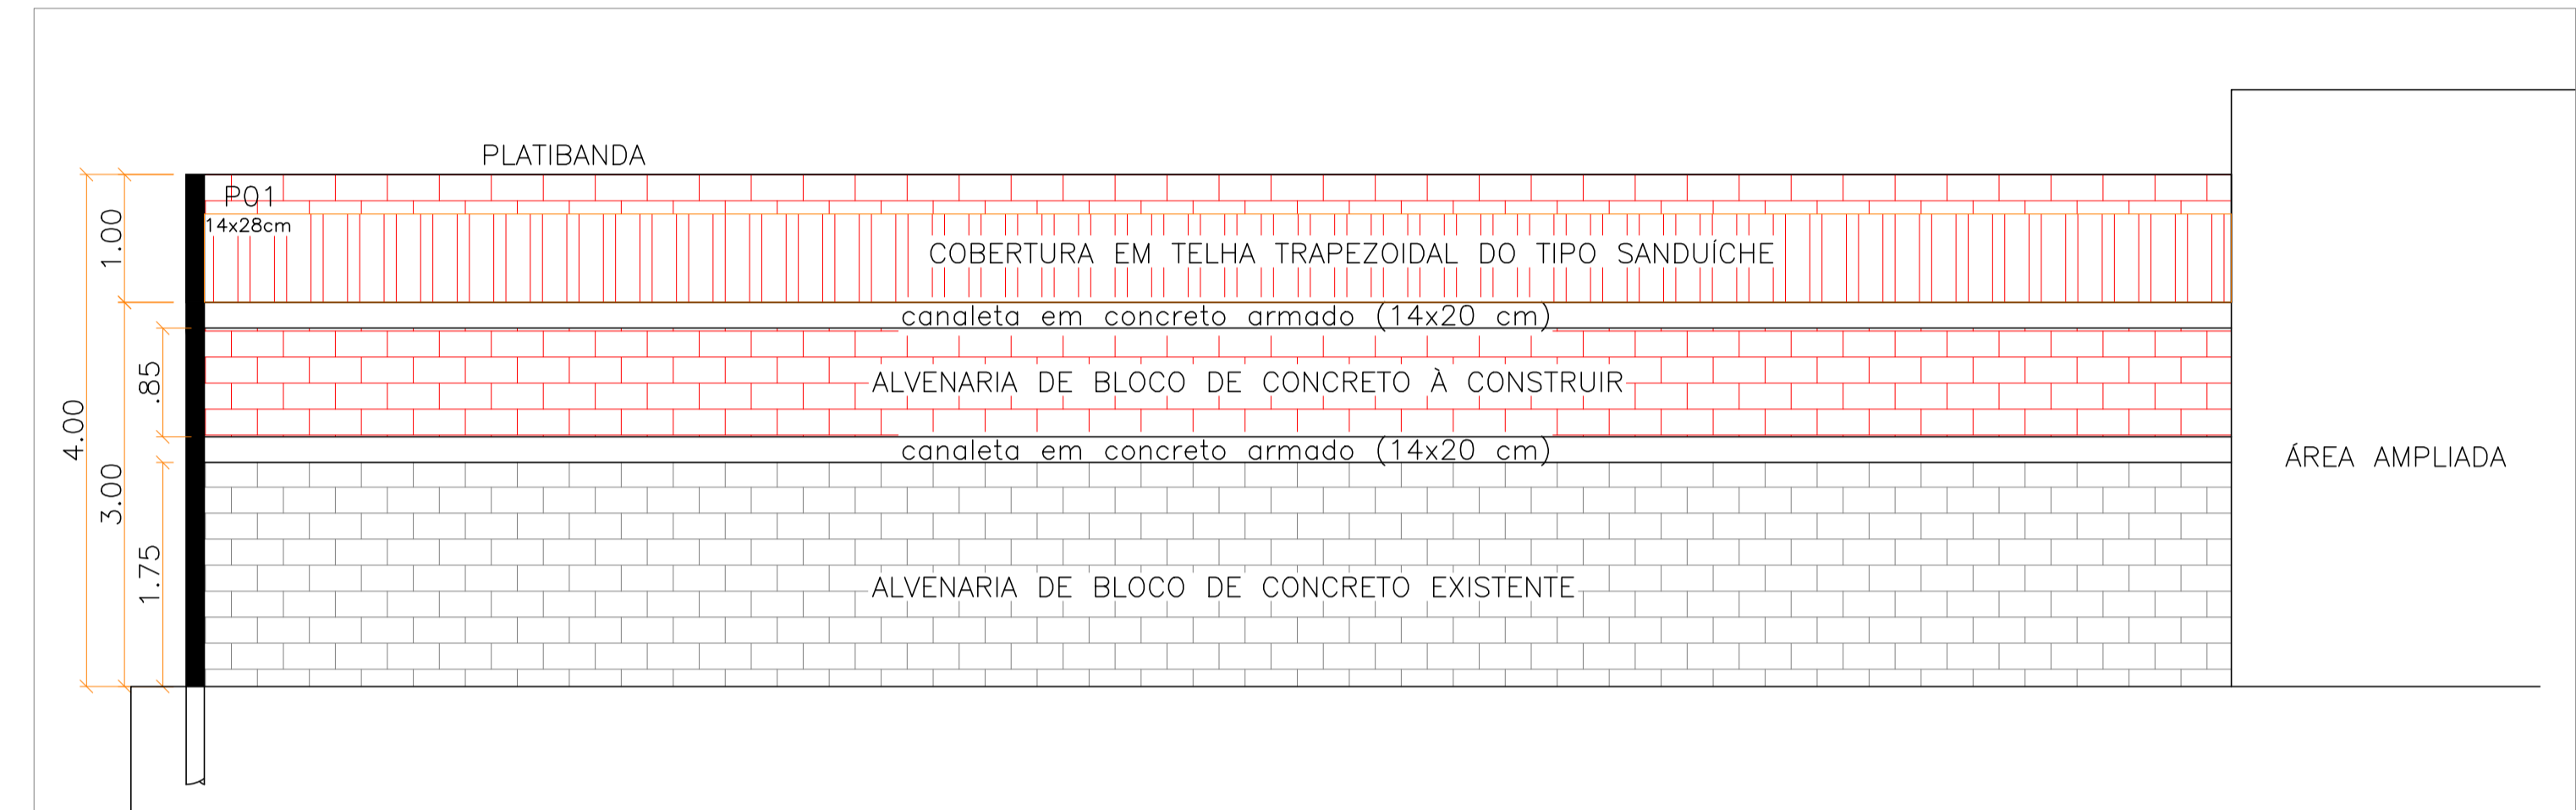


CORTE AA  
esc 1:100

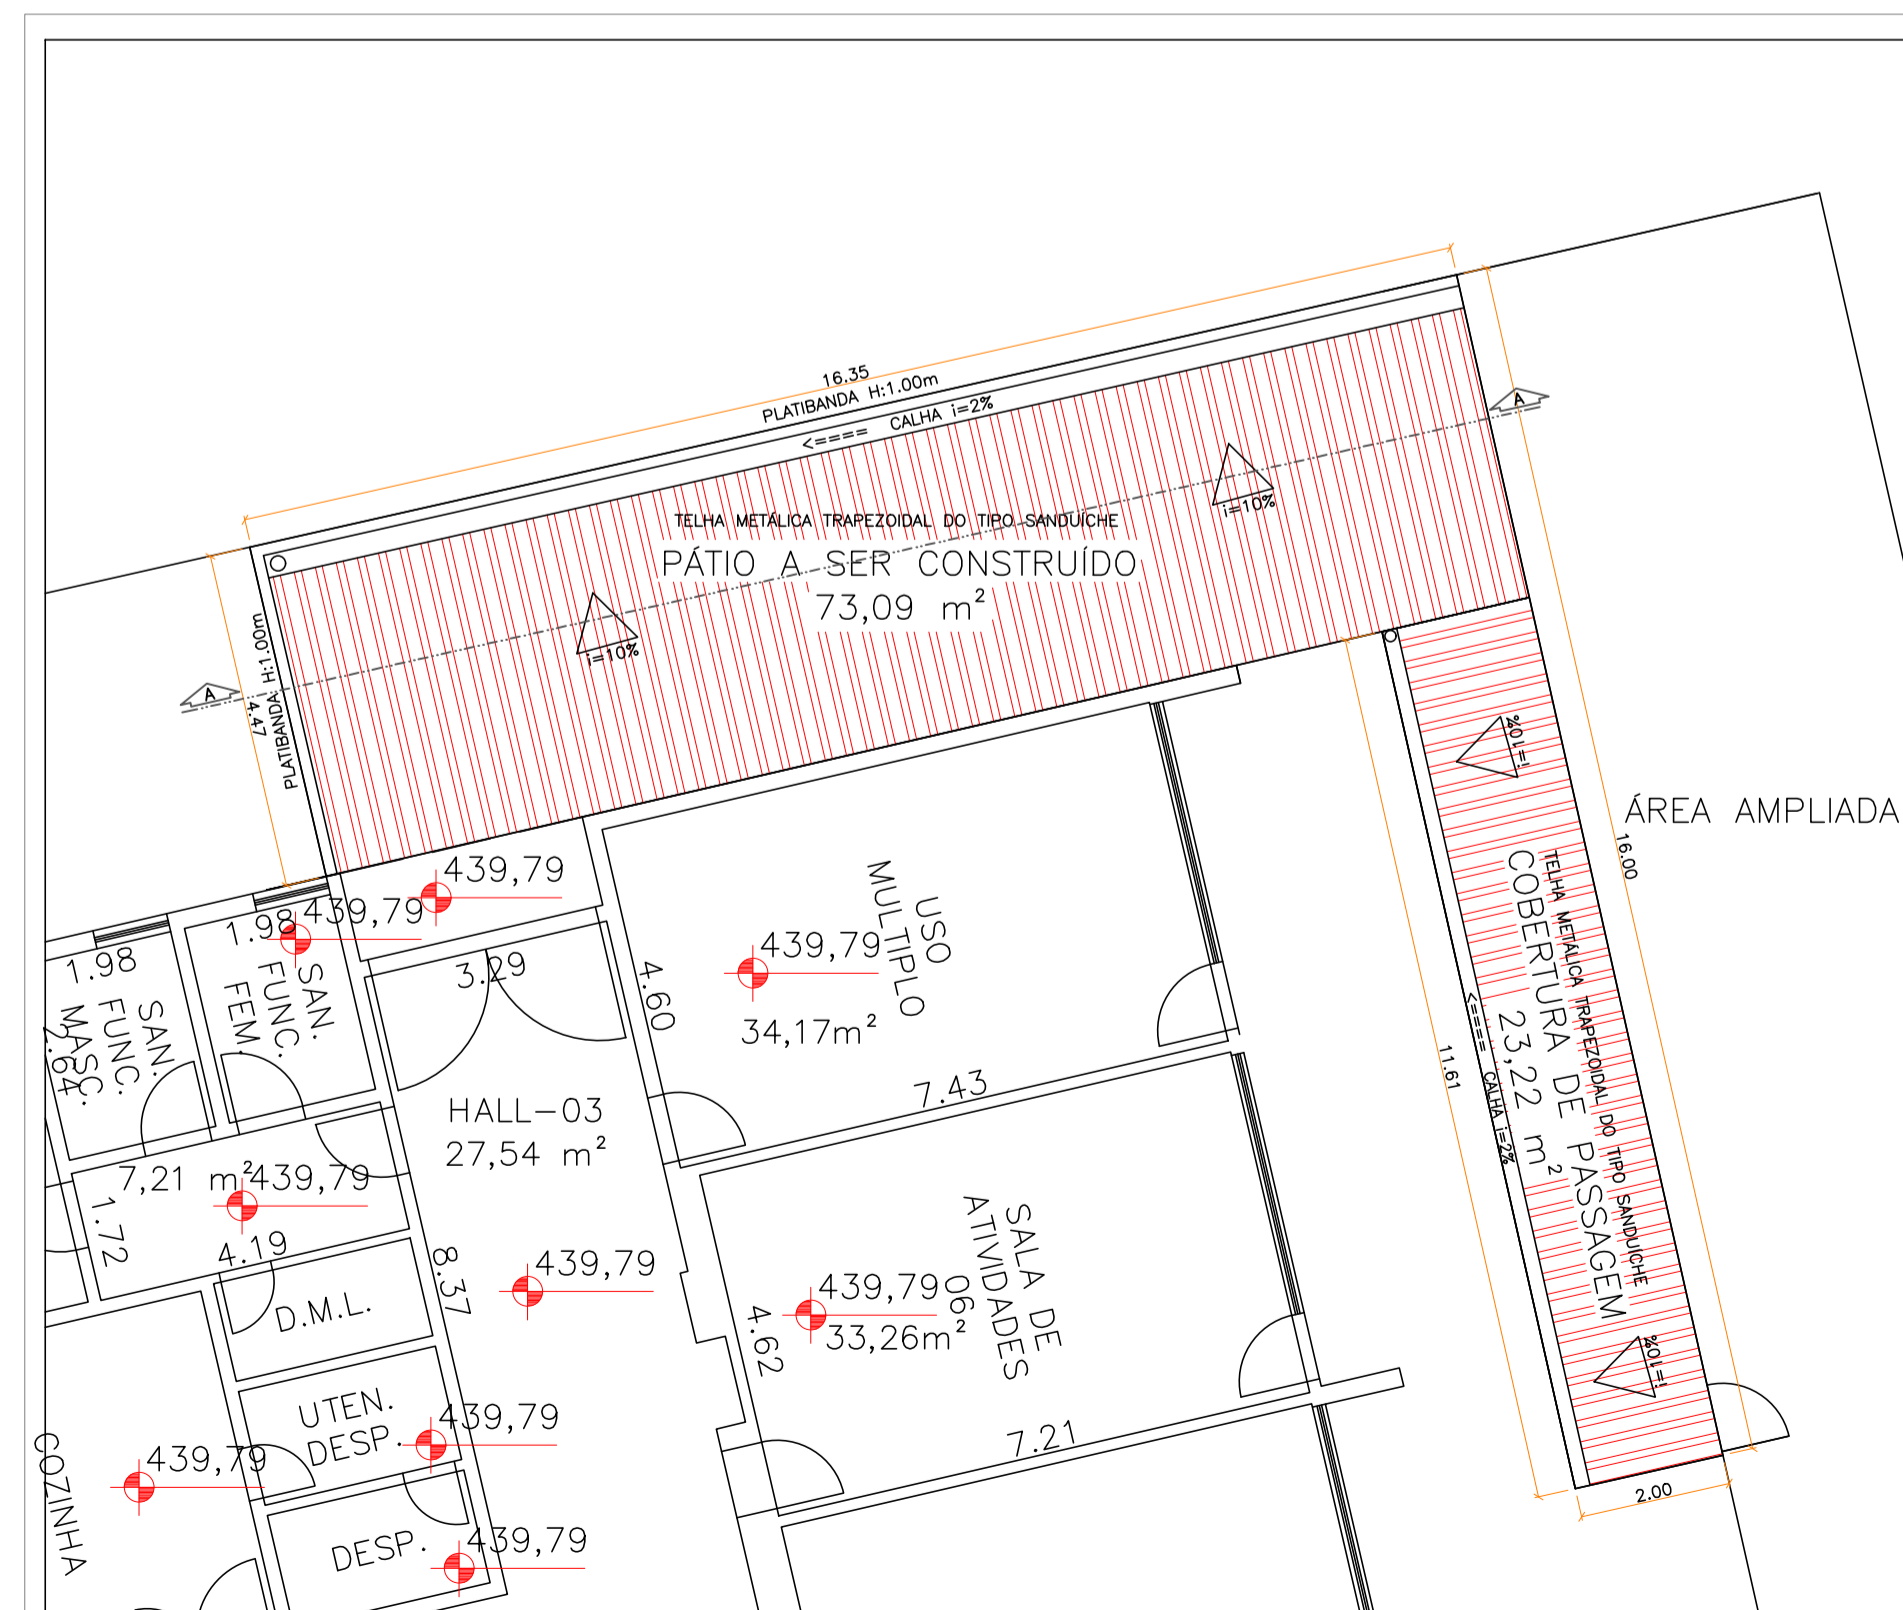

PLANTA DE COBERTURA  
unidades em metros  
esc 1:100

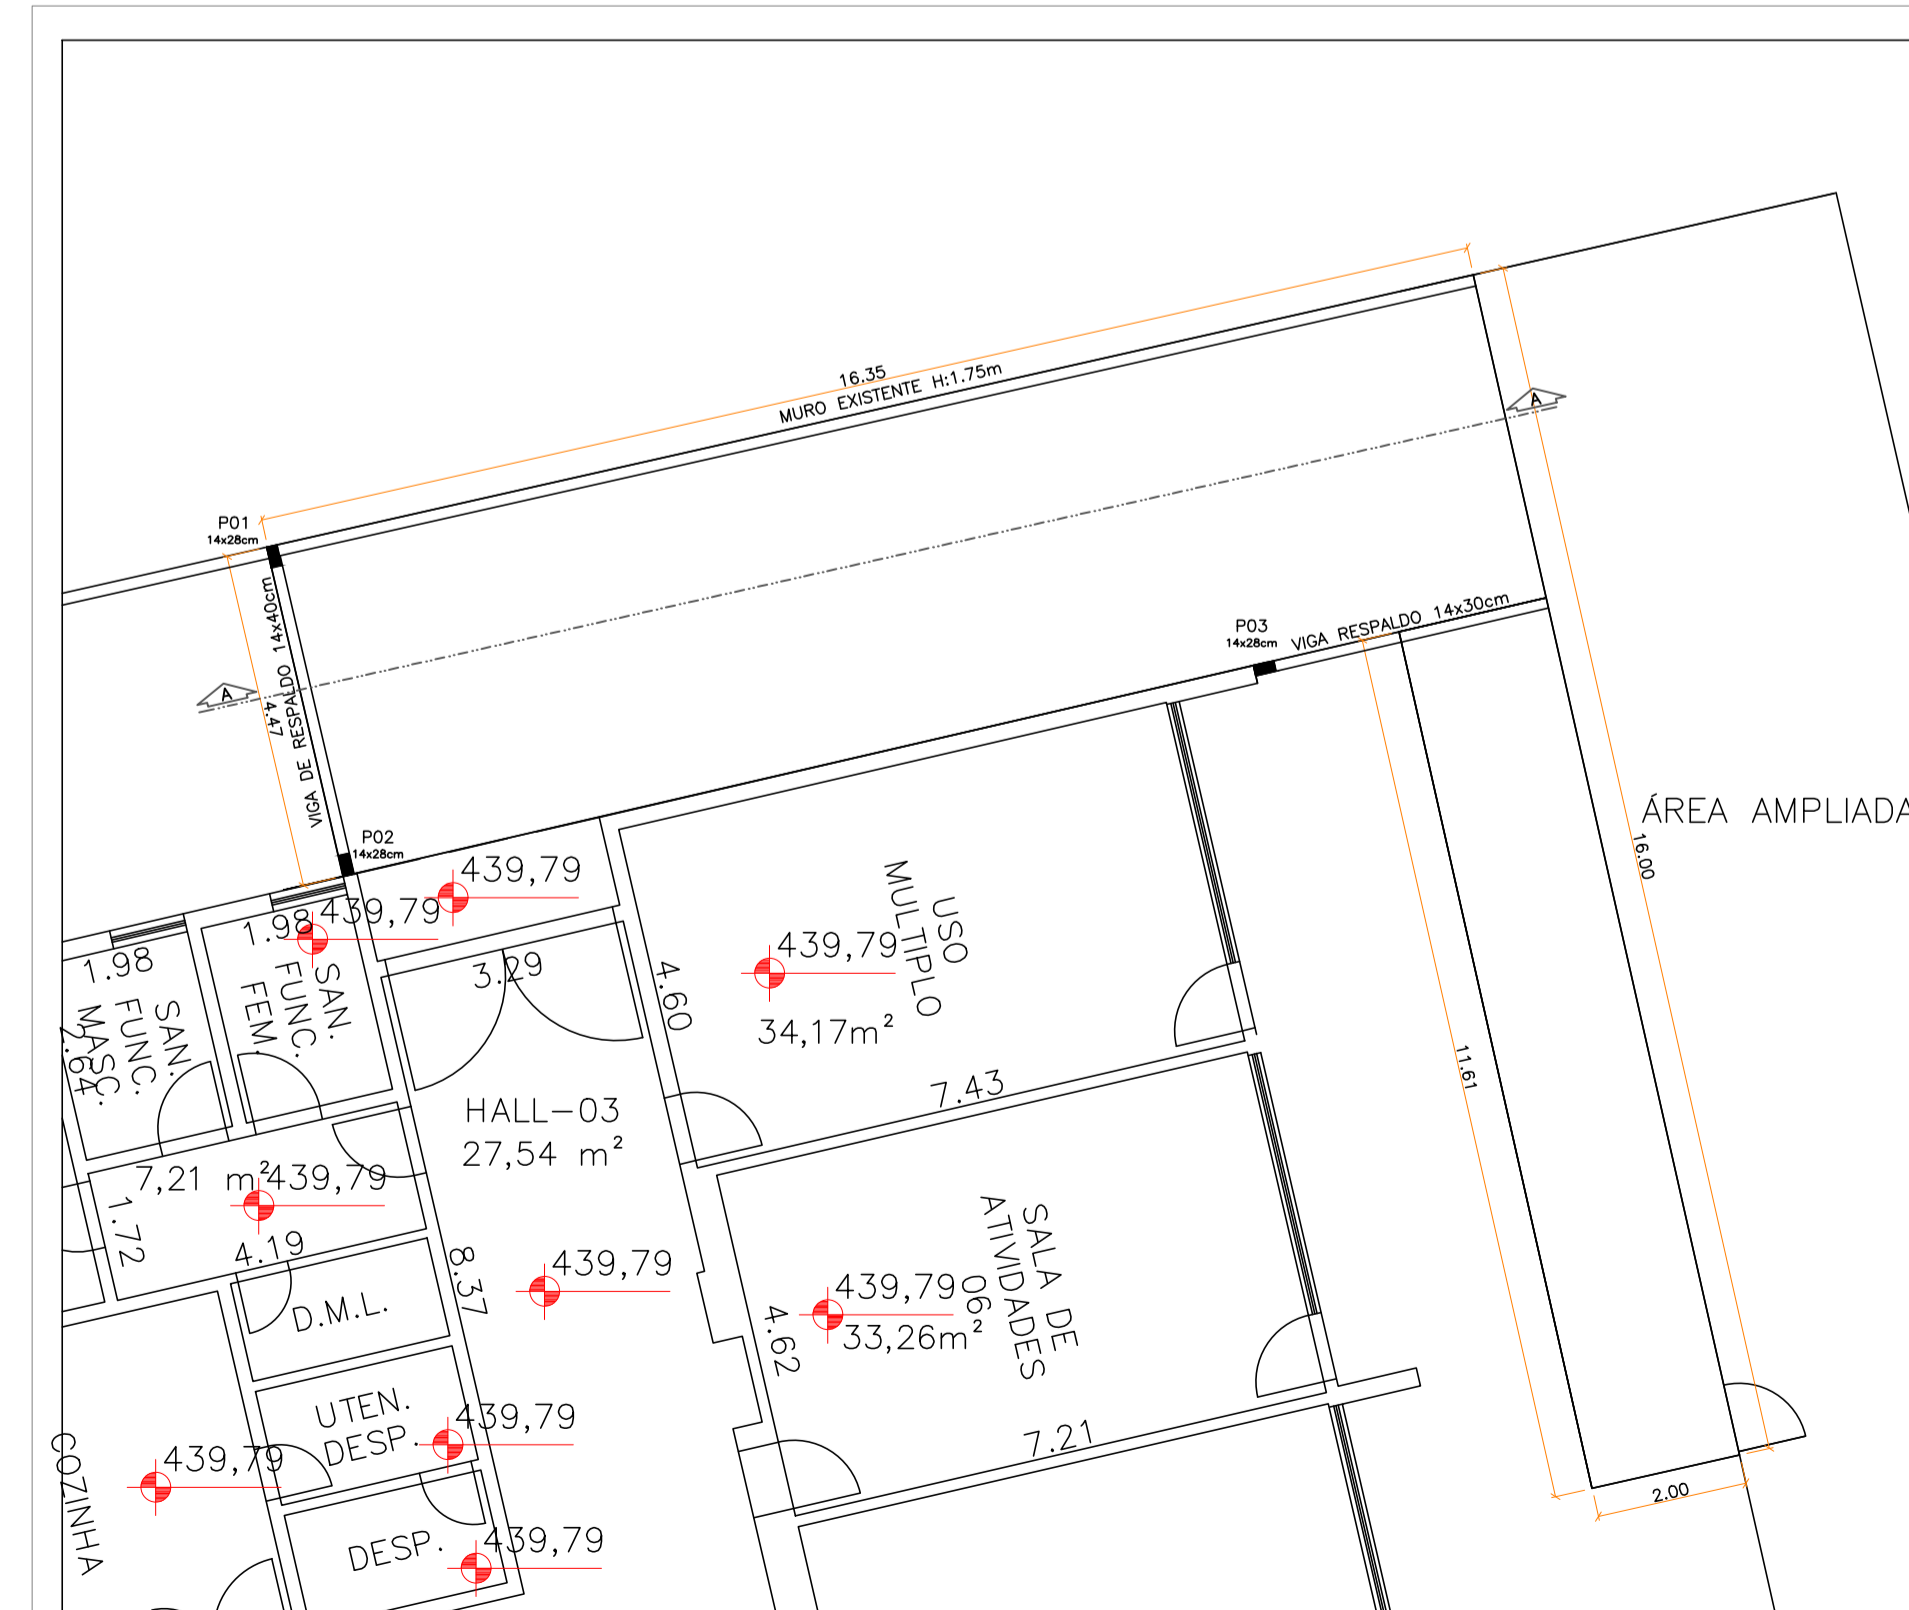

PLANTA DE INFRAESTRUTURA E SUPERESTRUTURA  
unidades em metros  
esc 1:100

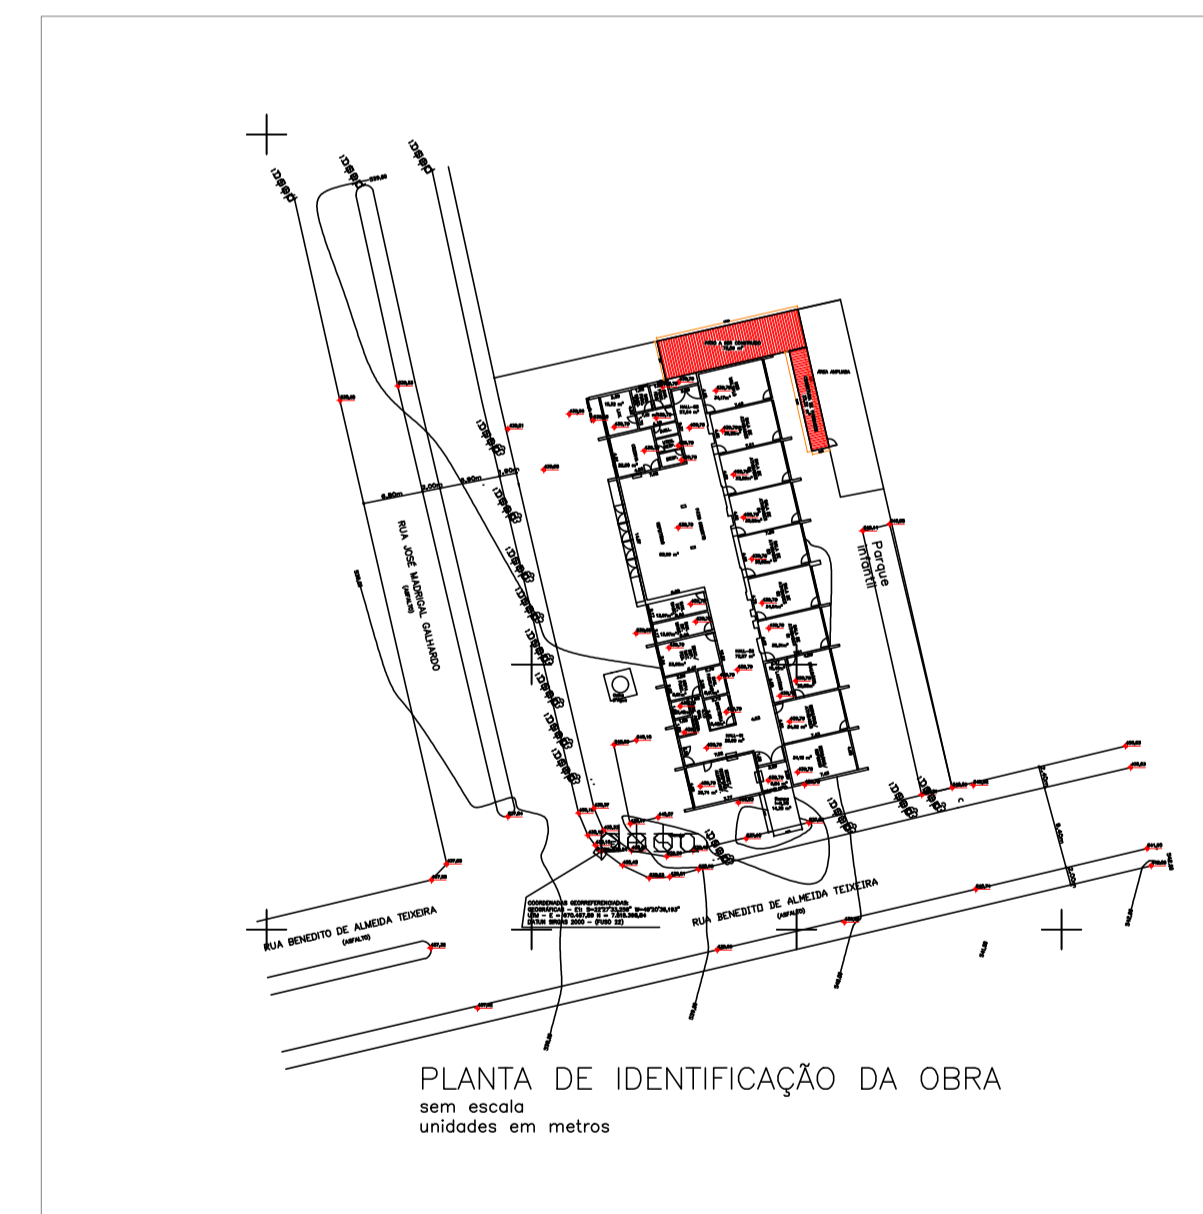

PROJETO BÁSICO DE ENGENHARIA

OBRA: CONSTRUÇÃO DE PÁTIO E COBERTURA EM FRENTE AS SALAS AMPLIADAS  
LOCAL: CRECHE ESCOLA VEREADOR JOAQUIM RODRIGUES ANDRADE  
ENDERECO: RUA BENEDITO DE ALMEIDA TEIXEIRA, 1278  
BAIRRO: ANTONIA ORLATO MADRIGAL, CABRÁLIA PAULISTA/SP

RESPONSÁVEL: Eng.º Odemil Ortiz de Camargo / Eng.º Wagner Alexandre de Magalhães / DATA: 09/01/2026 / ESCALA: INDICADA