



PLANTA DAS RUAS ASTOR DE MATTOS CARVALHO E PROLONGAMENTO DA RUA VER. JOSÉ ZAPATER RIOS

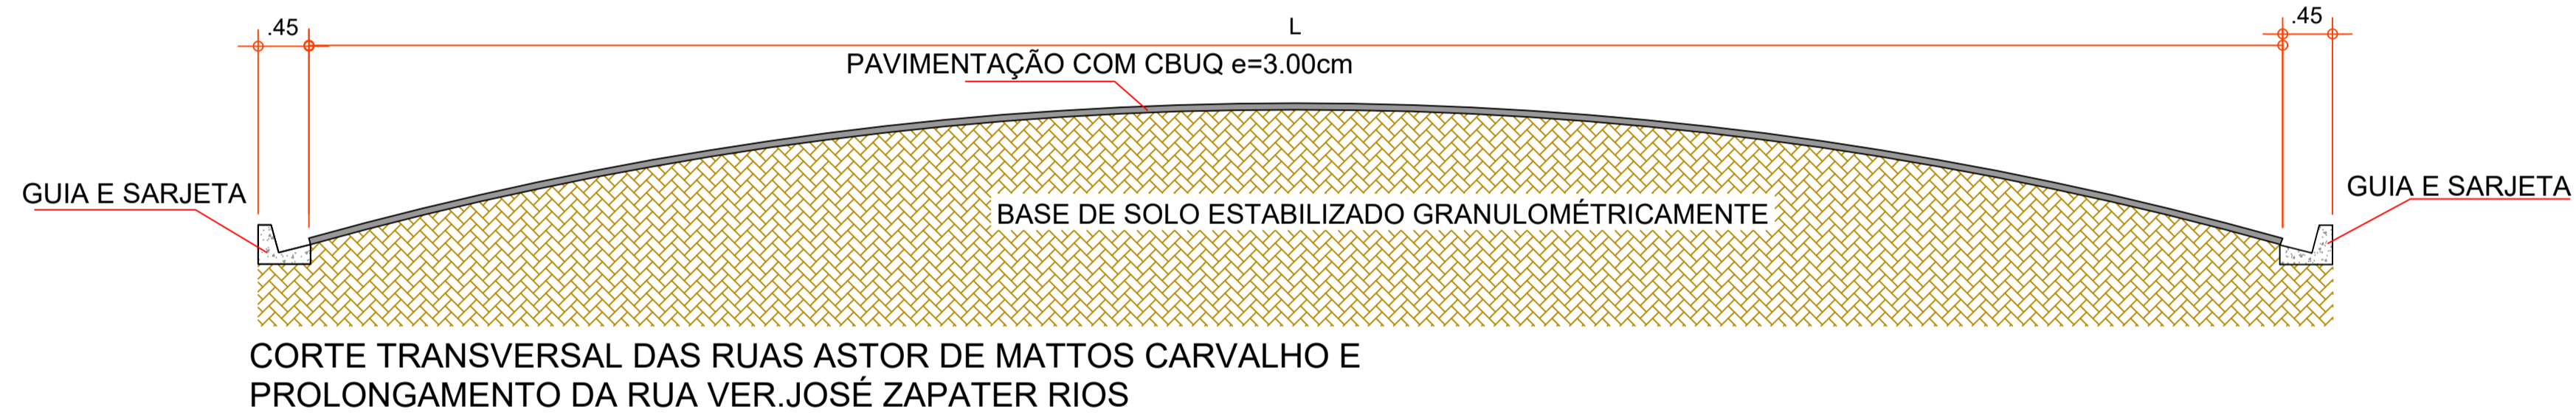

LEGENDA

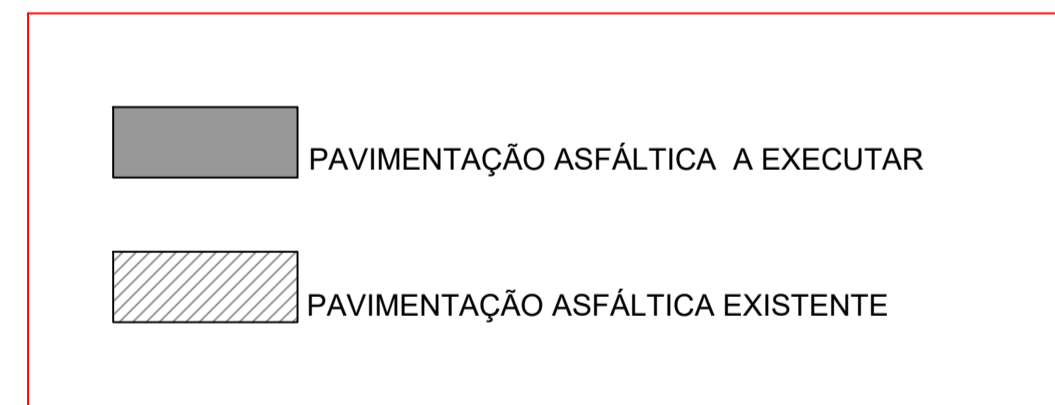

QUADRO DE QUANTIDADES

| LOGRADOURO | COMPRIMENTO (m) | LARGURA L (m) | ÁREA DE PAVIMENTAÇÃO (m ²) | GUIAS E SARJETAS (m) |
|----------------------------------|-----------------|---------------|--|----------------------|
| RUA ASTOR DE MATTOS CARVALHO | 45,00 | 15,30 | 704,48 | 85,10 |
| PROL. RUA VER. JOSÉ ZAPATER RIOS | 91,30 | 8,00 | 1.002,89 | 234,51 |
| T O T A L | | | 1.707,37 | 319,61 |



PREFEITURA MUNICIPAL DE CABRÁLIA PAULISTA

CNPJ: 46.137.469/0001-78
Rua Joaquim dos Santos Camponês, n.º 661 - Fone/Fax: (0xx14) 3285-1244
CEP: 17480-000 / Cabralia Paulista - SP

PROJETO BÁSICO

PAVIMENTAÇÃO COM CBUQ espessura = 3.00 cm

Rua Astor de Mattos Carvalho e Prol. Rua José Zapater Rios - Cabralia Paulista - SP

PLANTAS E CORTES

RESPONSÁVEL:

PREFEITURA MUNICIPAL DE CABRÁLIA PAULISTA

RESPONSÁVEL TÉCNICO/DIREÇÃO TÉCNICA
Eng. Civil VICENTE L.R. DE ABREU CREA 0600904367