




CORTE A
ESCALA 1:75

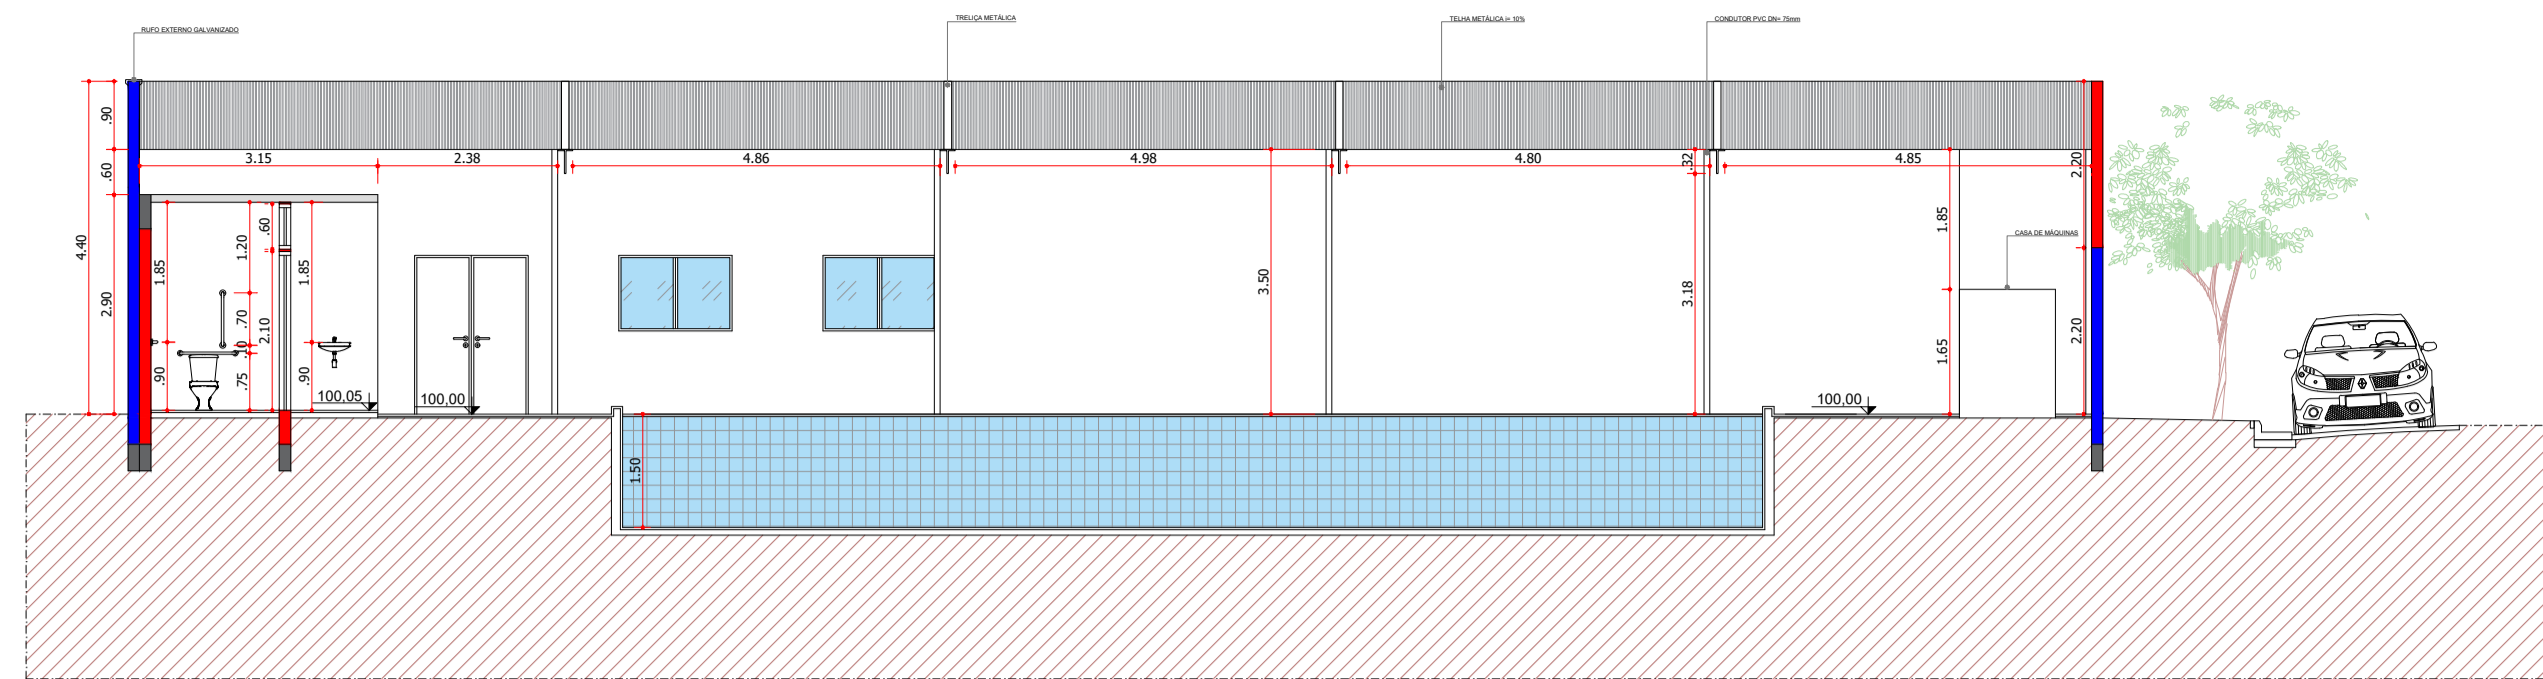


CORTE B
ESCALA 1:100

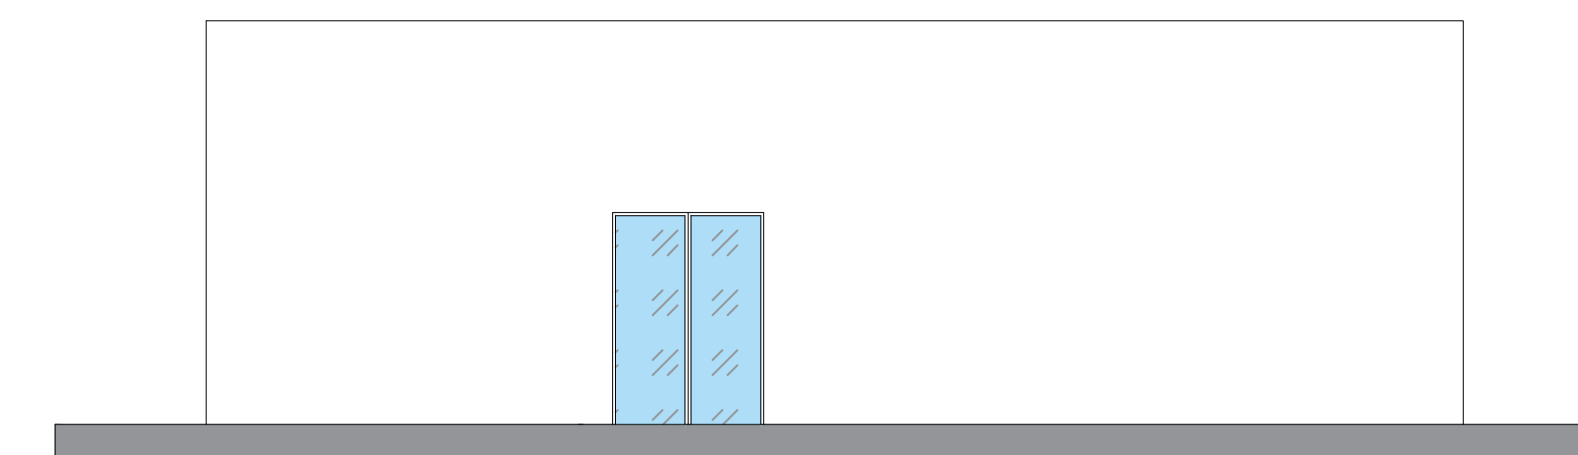

ELEVÇÃO E1
ESCALA 1:75

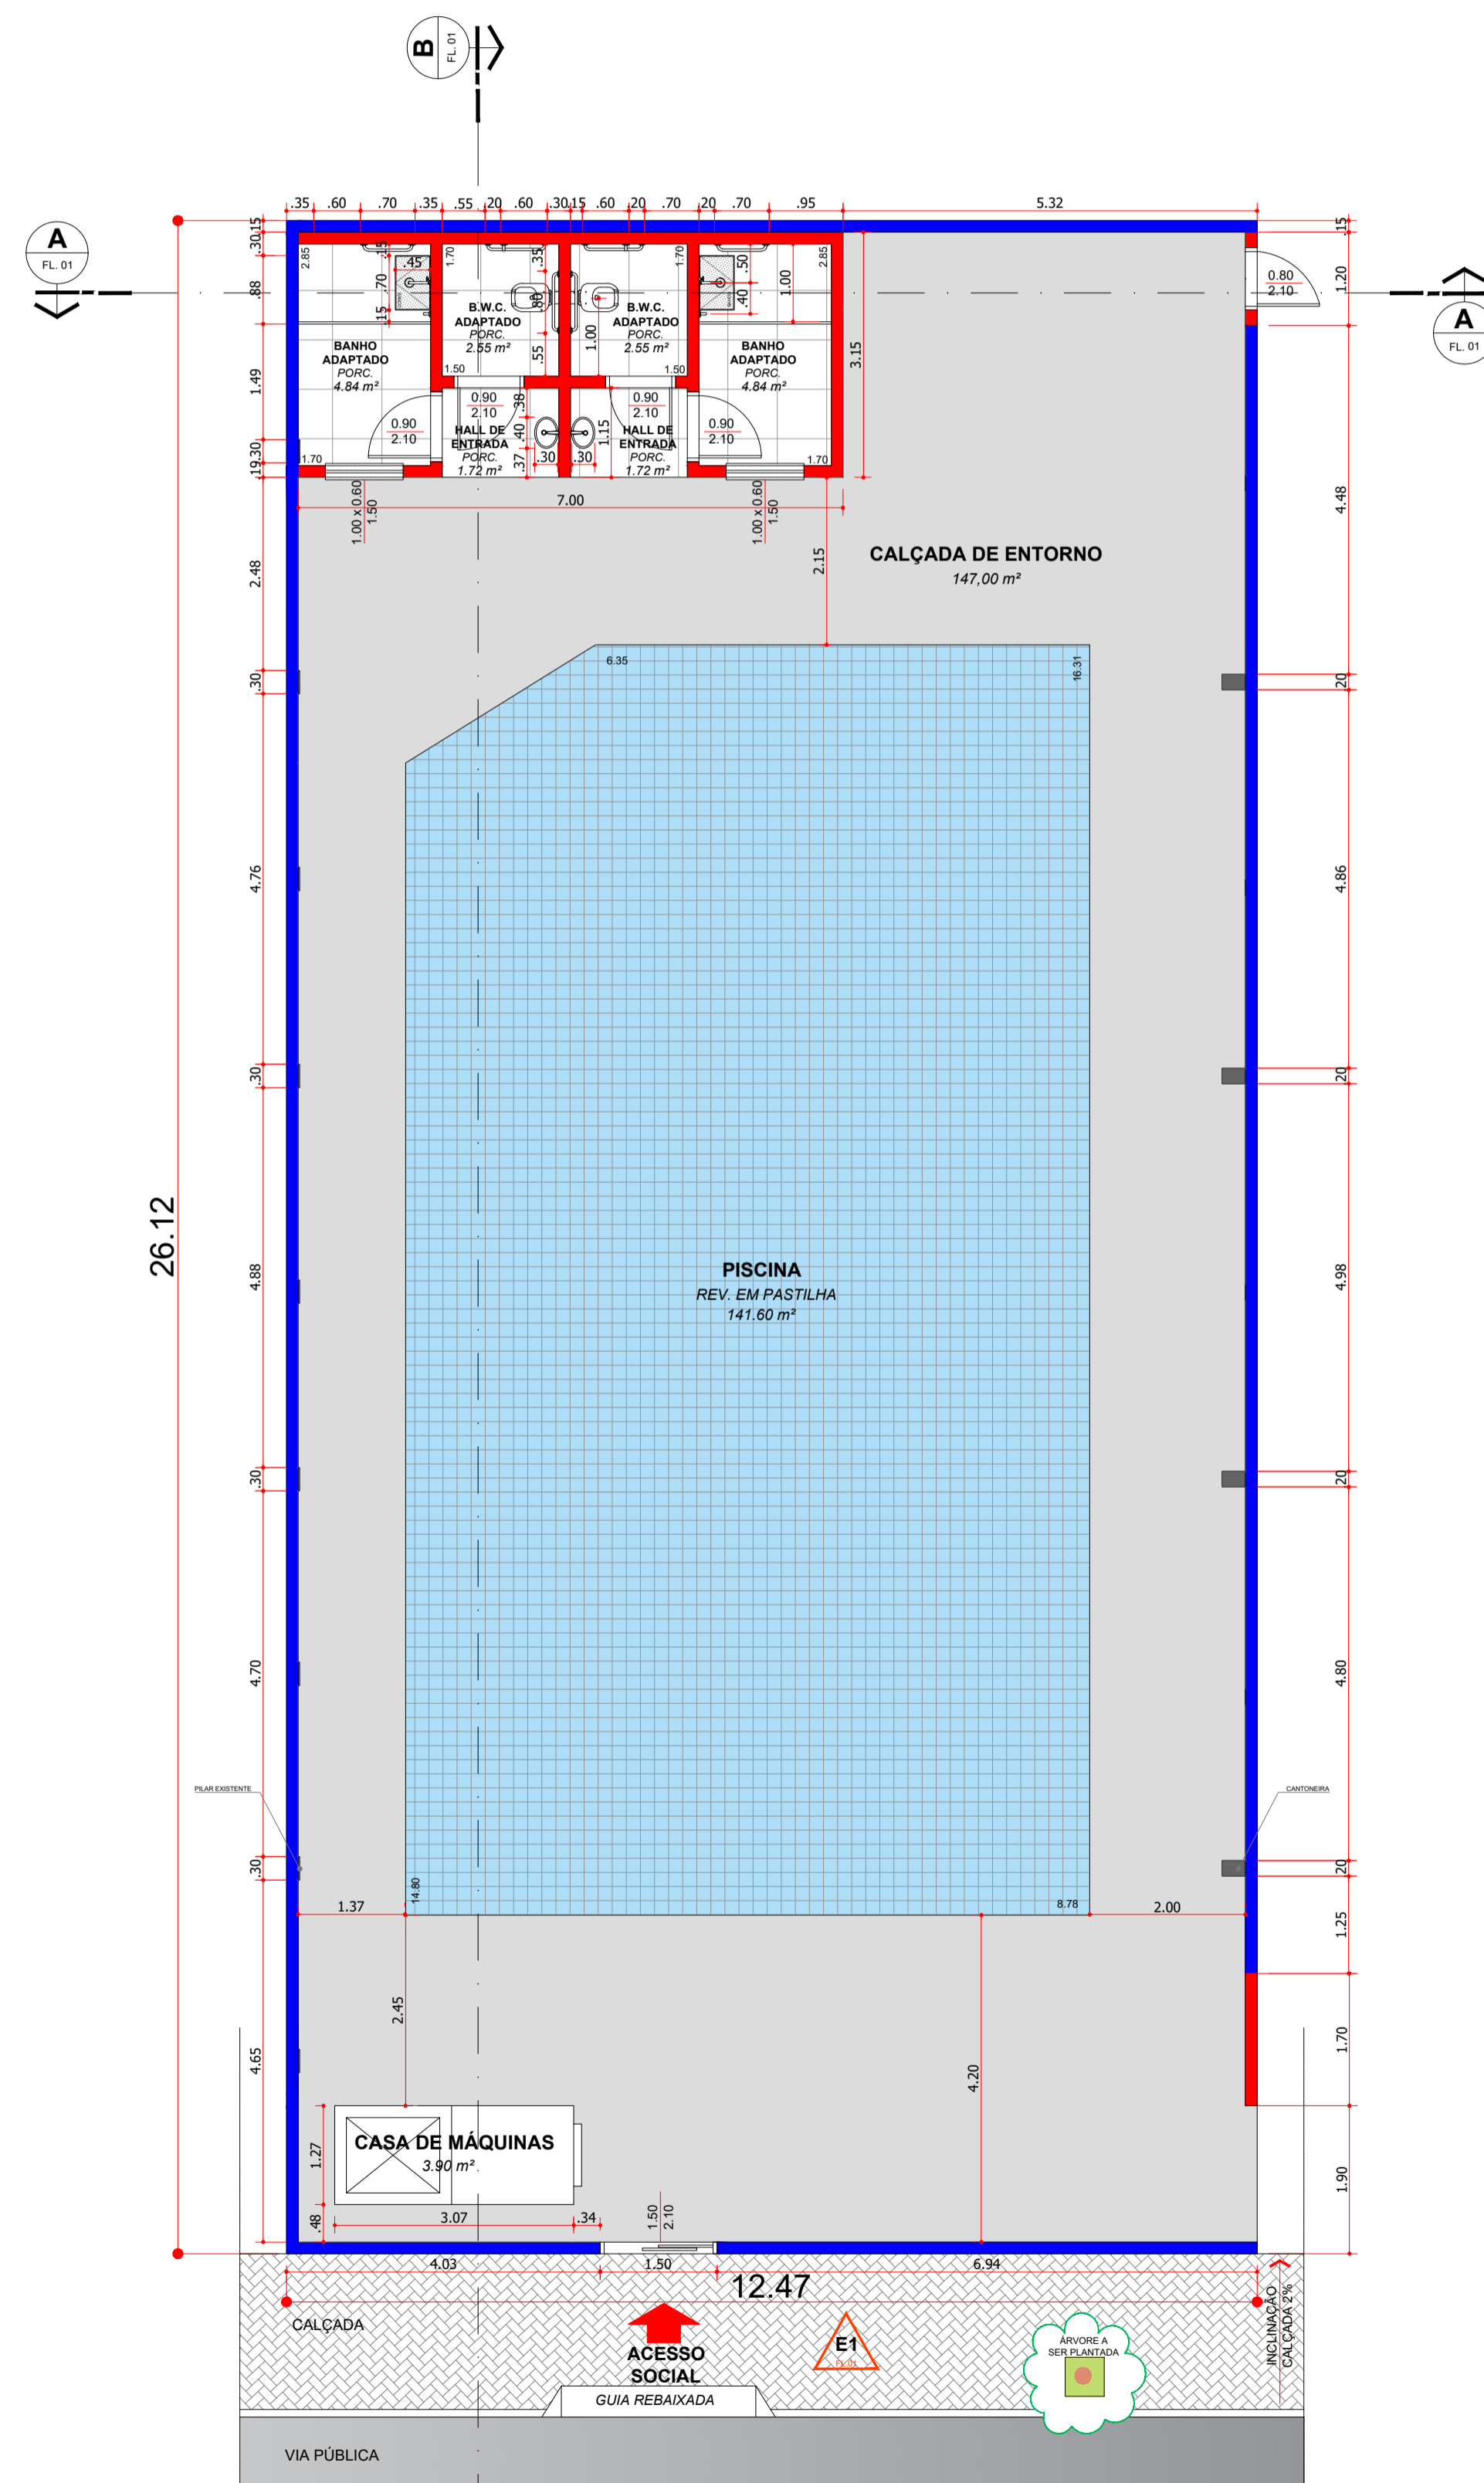

PLANTA
ESCALA 1:100

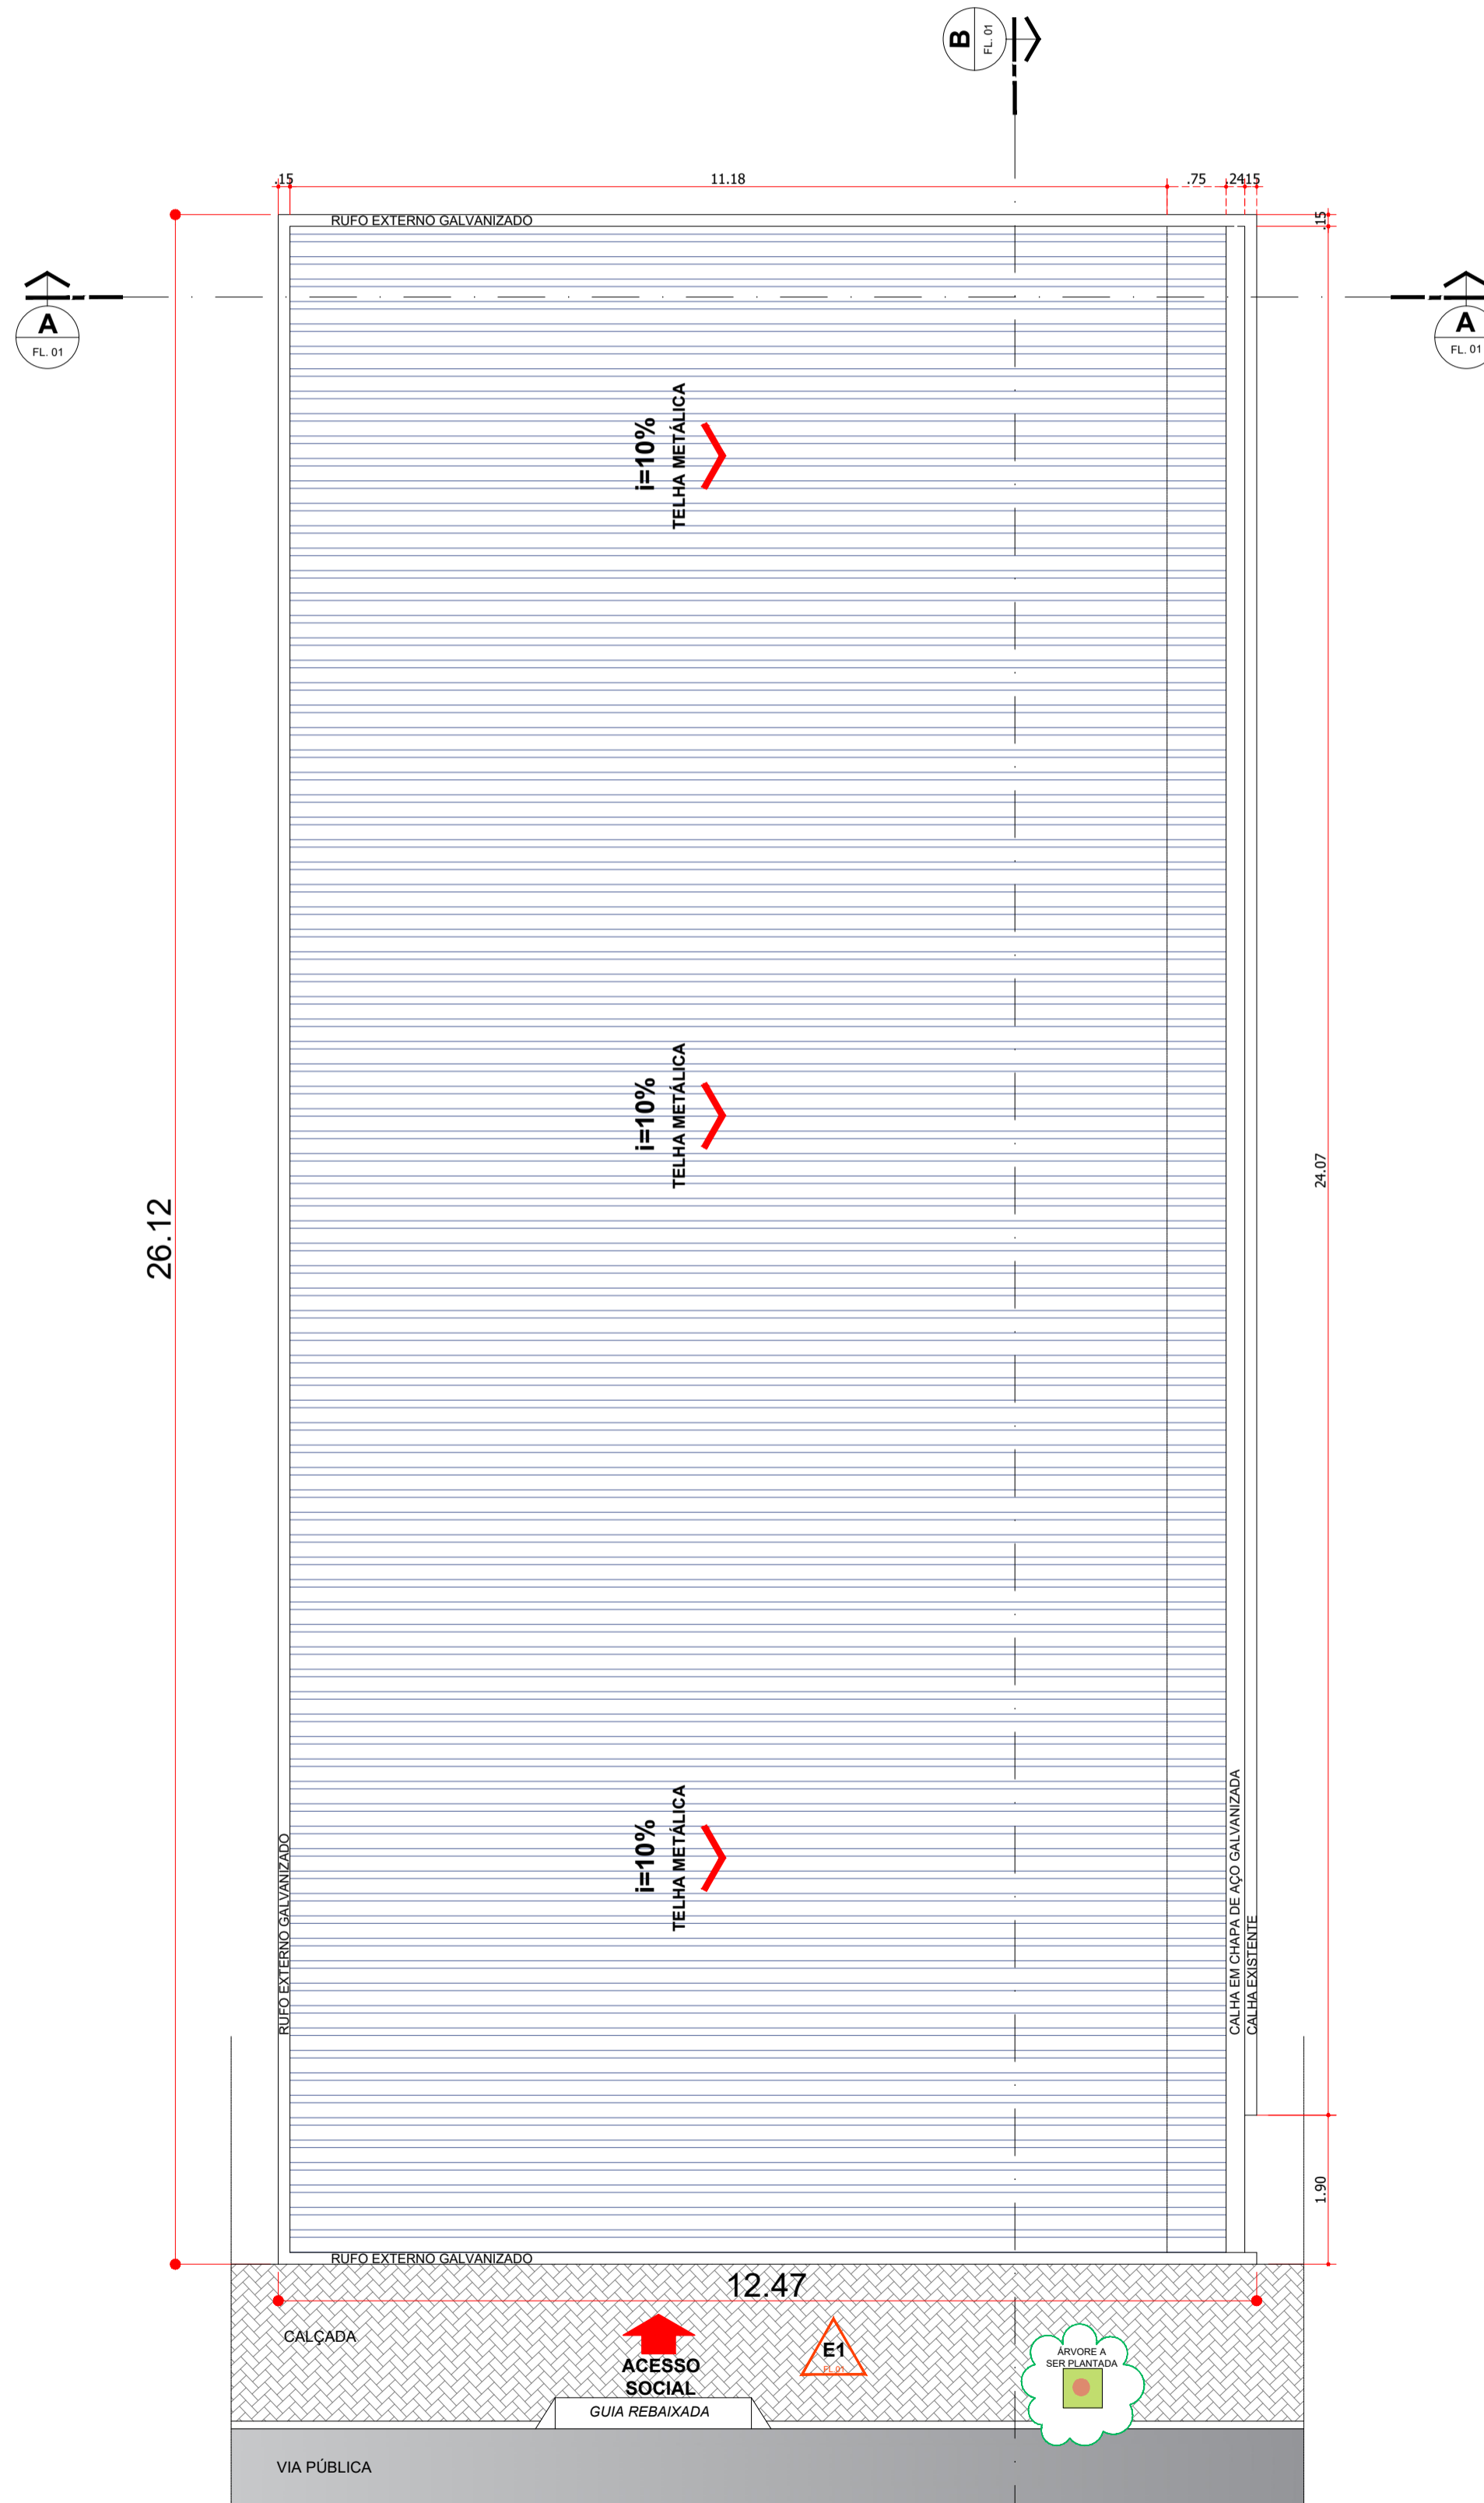

PLANTA DE COBERTURA
ESCALA 1:100

ESPECIFICAÇÕES: PAREDES	
CÓD.	DESCRIÇÃO
	PAREDES EXISTENTES À SEREM MANTIDAS
	PAREDES À CONSTRUIR

Título da Planta		ESCALA 1:100	Folha
PLANTAS, CORTES, ELEVÇÃO E COBERTURA		ESCALA 1:75	01/01
Título do Projeto		PROJETO DE COBERTURA DA PISCINA DO C.C.I.	
Nome do Proprietário		PREFEITURA MUNICIPAL DE CABRÁLIA PAULISTA	
CPF do Proprietário		Nº 46.137.469/0001-78	
Endereço do Cliente		AV. MÁRIO AMARAL GURGEL, N° 800 CABRÁLIA PAULISTA - SP	
LOCALIZAÇÃO		S/ escala	Áreas m²
		ÁREA TOTAL	325,72
		T.O. = 1	C.A. = 1
RESPONSÁVEL TÉCNICO/DIREÇÃO TÉCNICA		Eng. Civil VICENTE LUIS RIBAS DE ABREU	
CREA 0600904367 - INSC. MUNIC. 1671		CPF (MF) 624.683.468-15 R.G. 6.615.956 - SSP-SP	
PREFEITURA MUNICIPAL DE CABRÁLIA PAULISTA SETOR DE OBRAS APROVADA OU REGULARIZADA De acordo com a Legislação Vigente e Código de Obras Cabralia Paulista, de de 20..... _____ RESPONSÁVEL SETOR DE OBRAS			
OBS: A aprovação desta não dá o direito de ocupar o imóvel sem estar de posse do habite-se. Sr. Proprietário é obrigatório seguir as normas de segurança referente a obras de construção, demolição e reparação N° 13, de 05/11/77 e Portaria 3.214/78. Deverá atender normas de acessibilidade e NBR 9050			